



NOTA:
EN COLOR - LOS TRABAJOS CONTEMPLADOS EN EL PRESENTE PROYECTO.
EN GRIS - LOS EQUIPOS Y TUBERÍAS QUE NO SE MODIFICAN.


ESTADO INICIAL SALA DE MÁQUINAS P2 SUELO RADIANTE

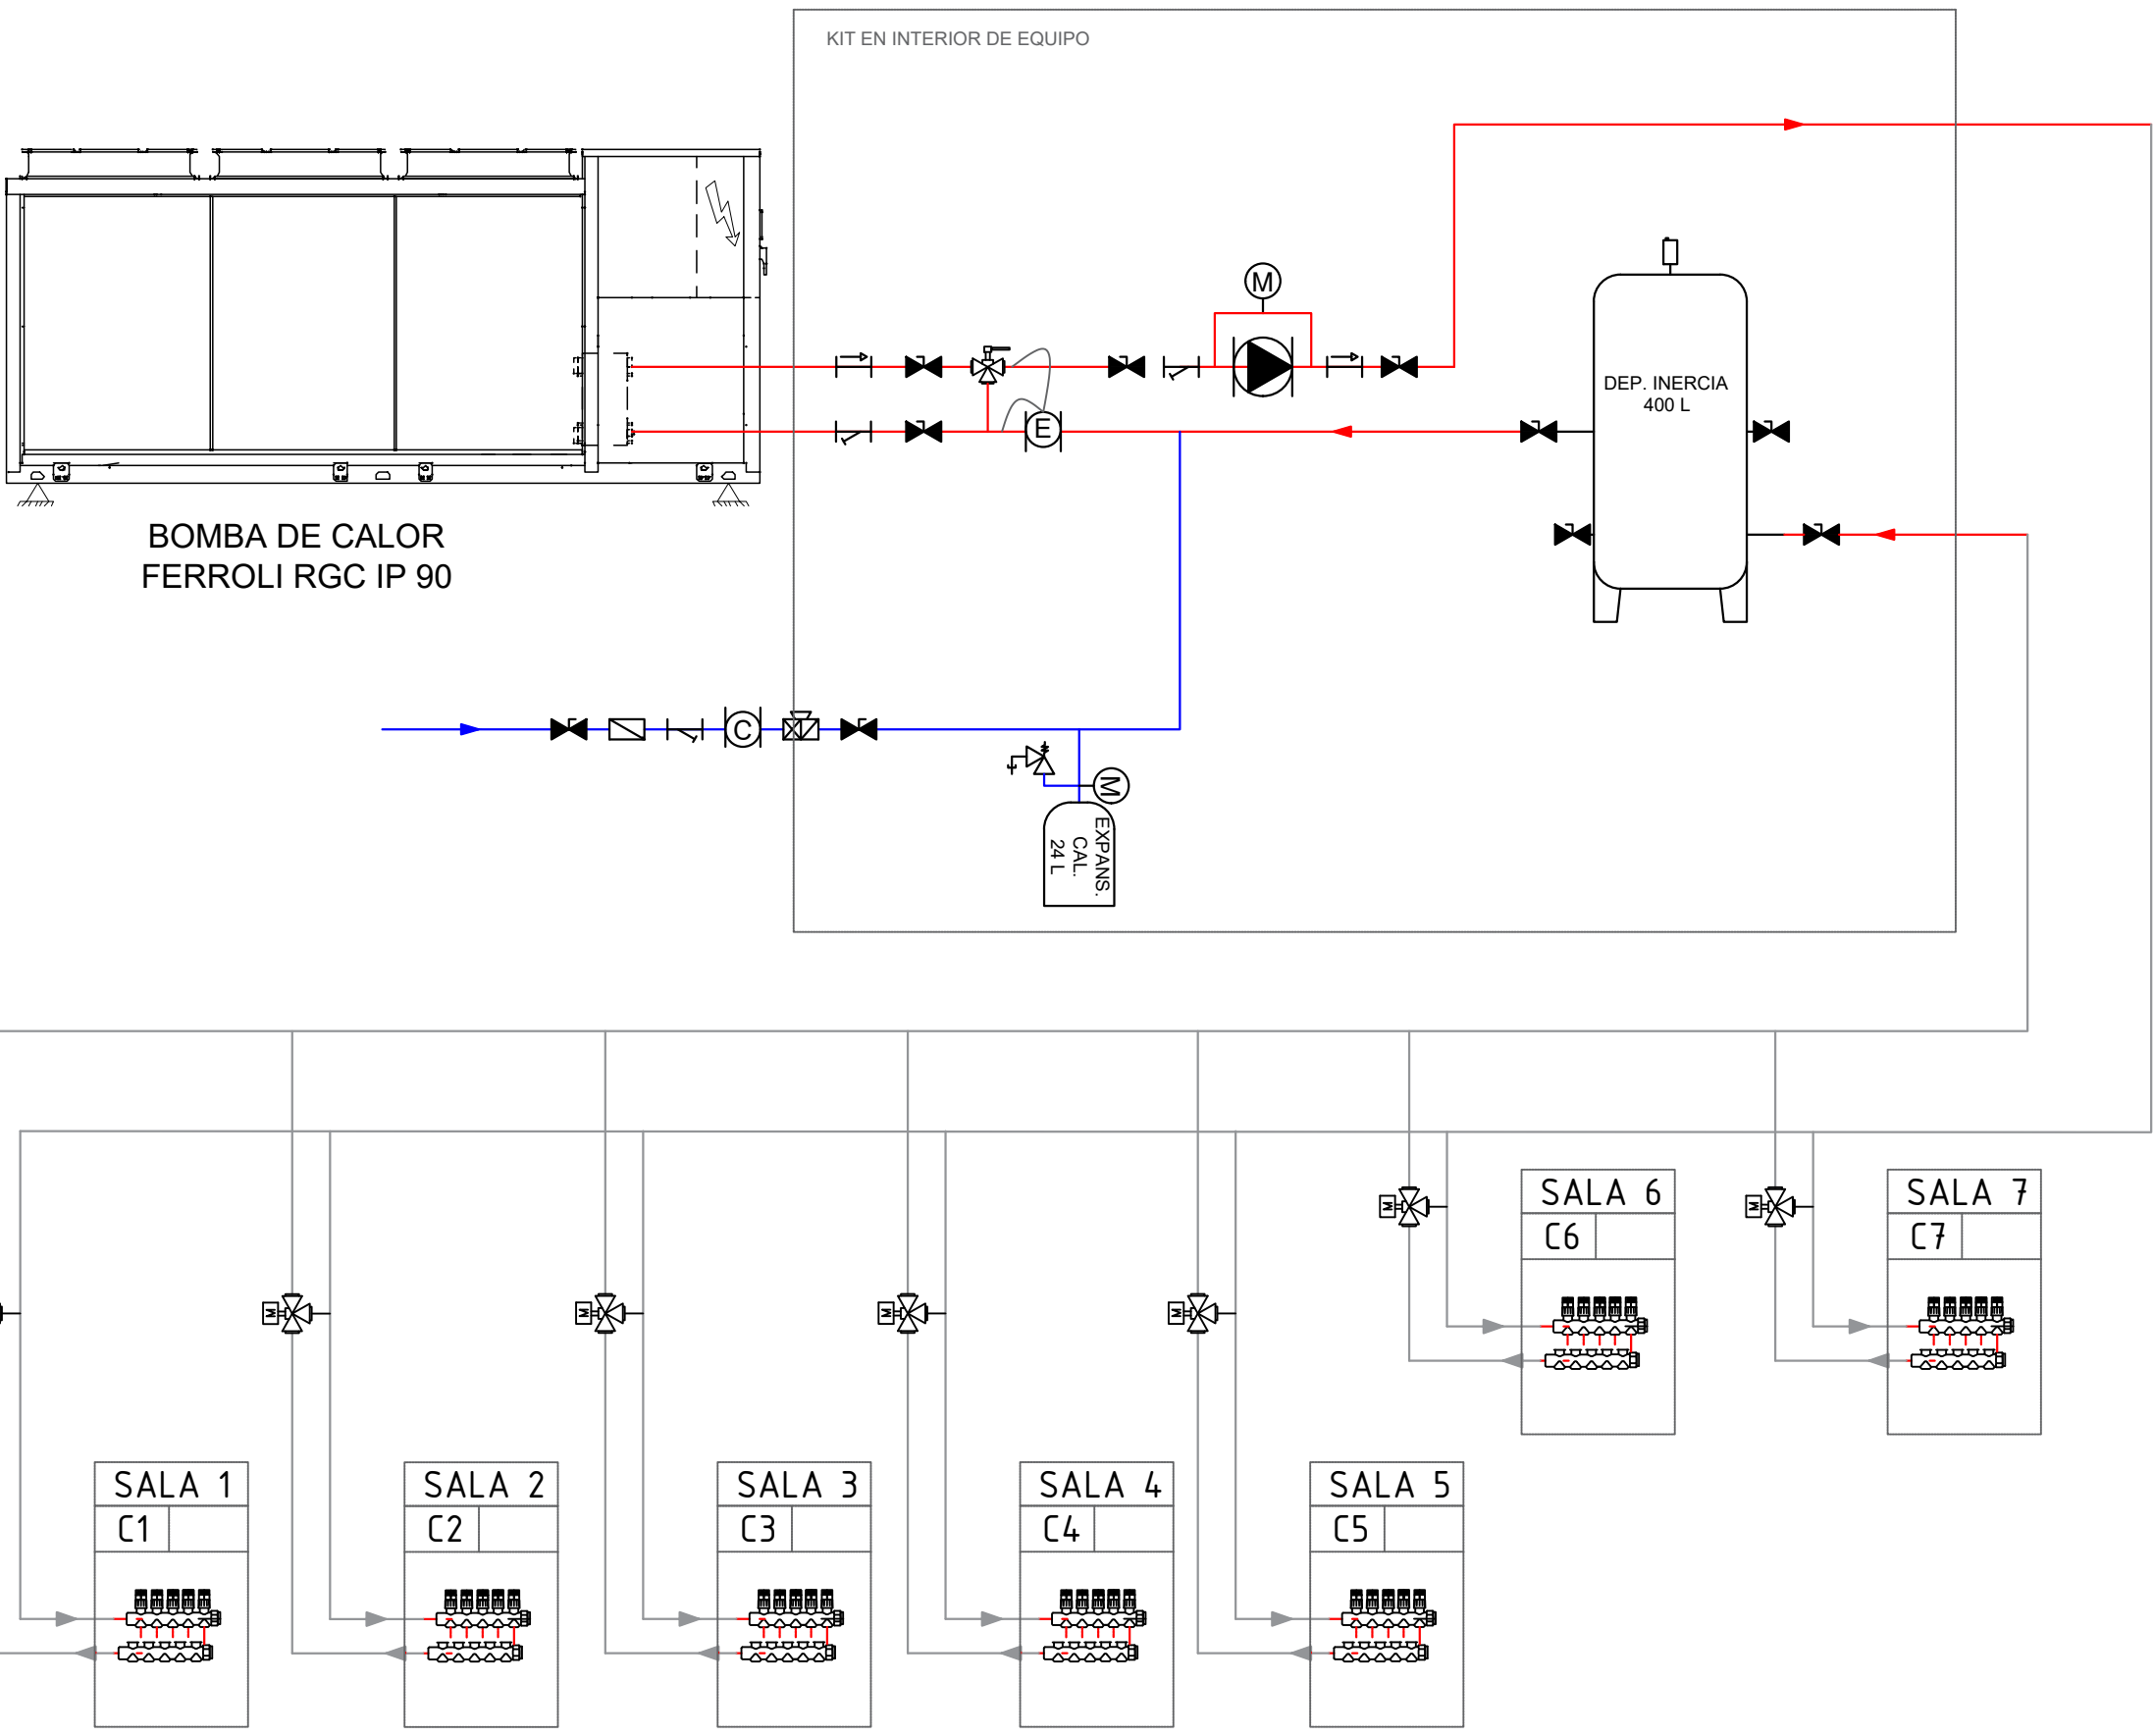


ESTADO INICIAL SALA DE MÁQUINAS P1 FANCOILS

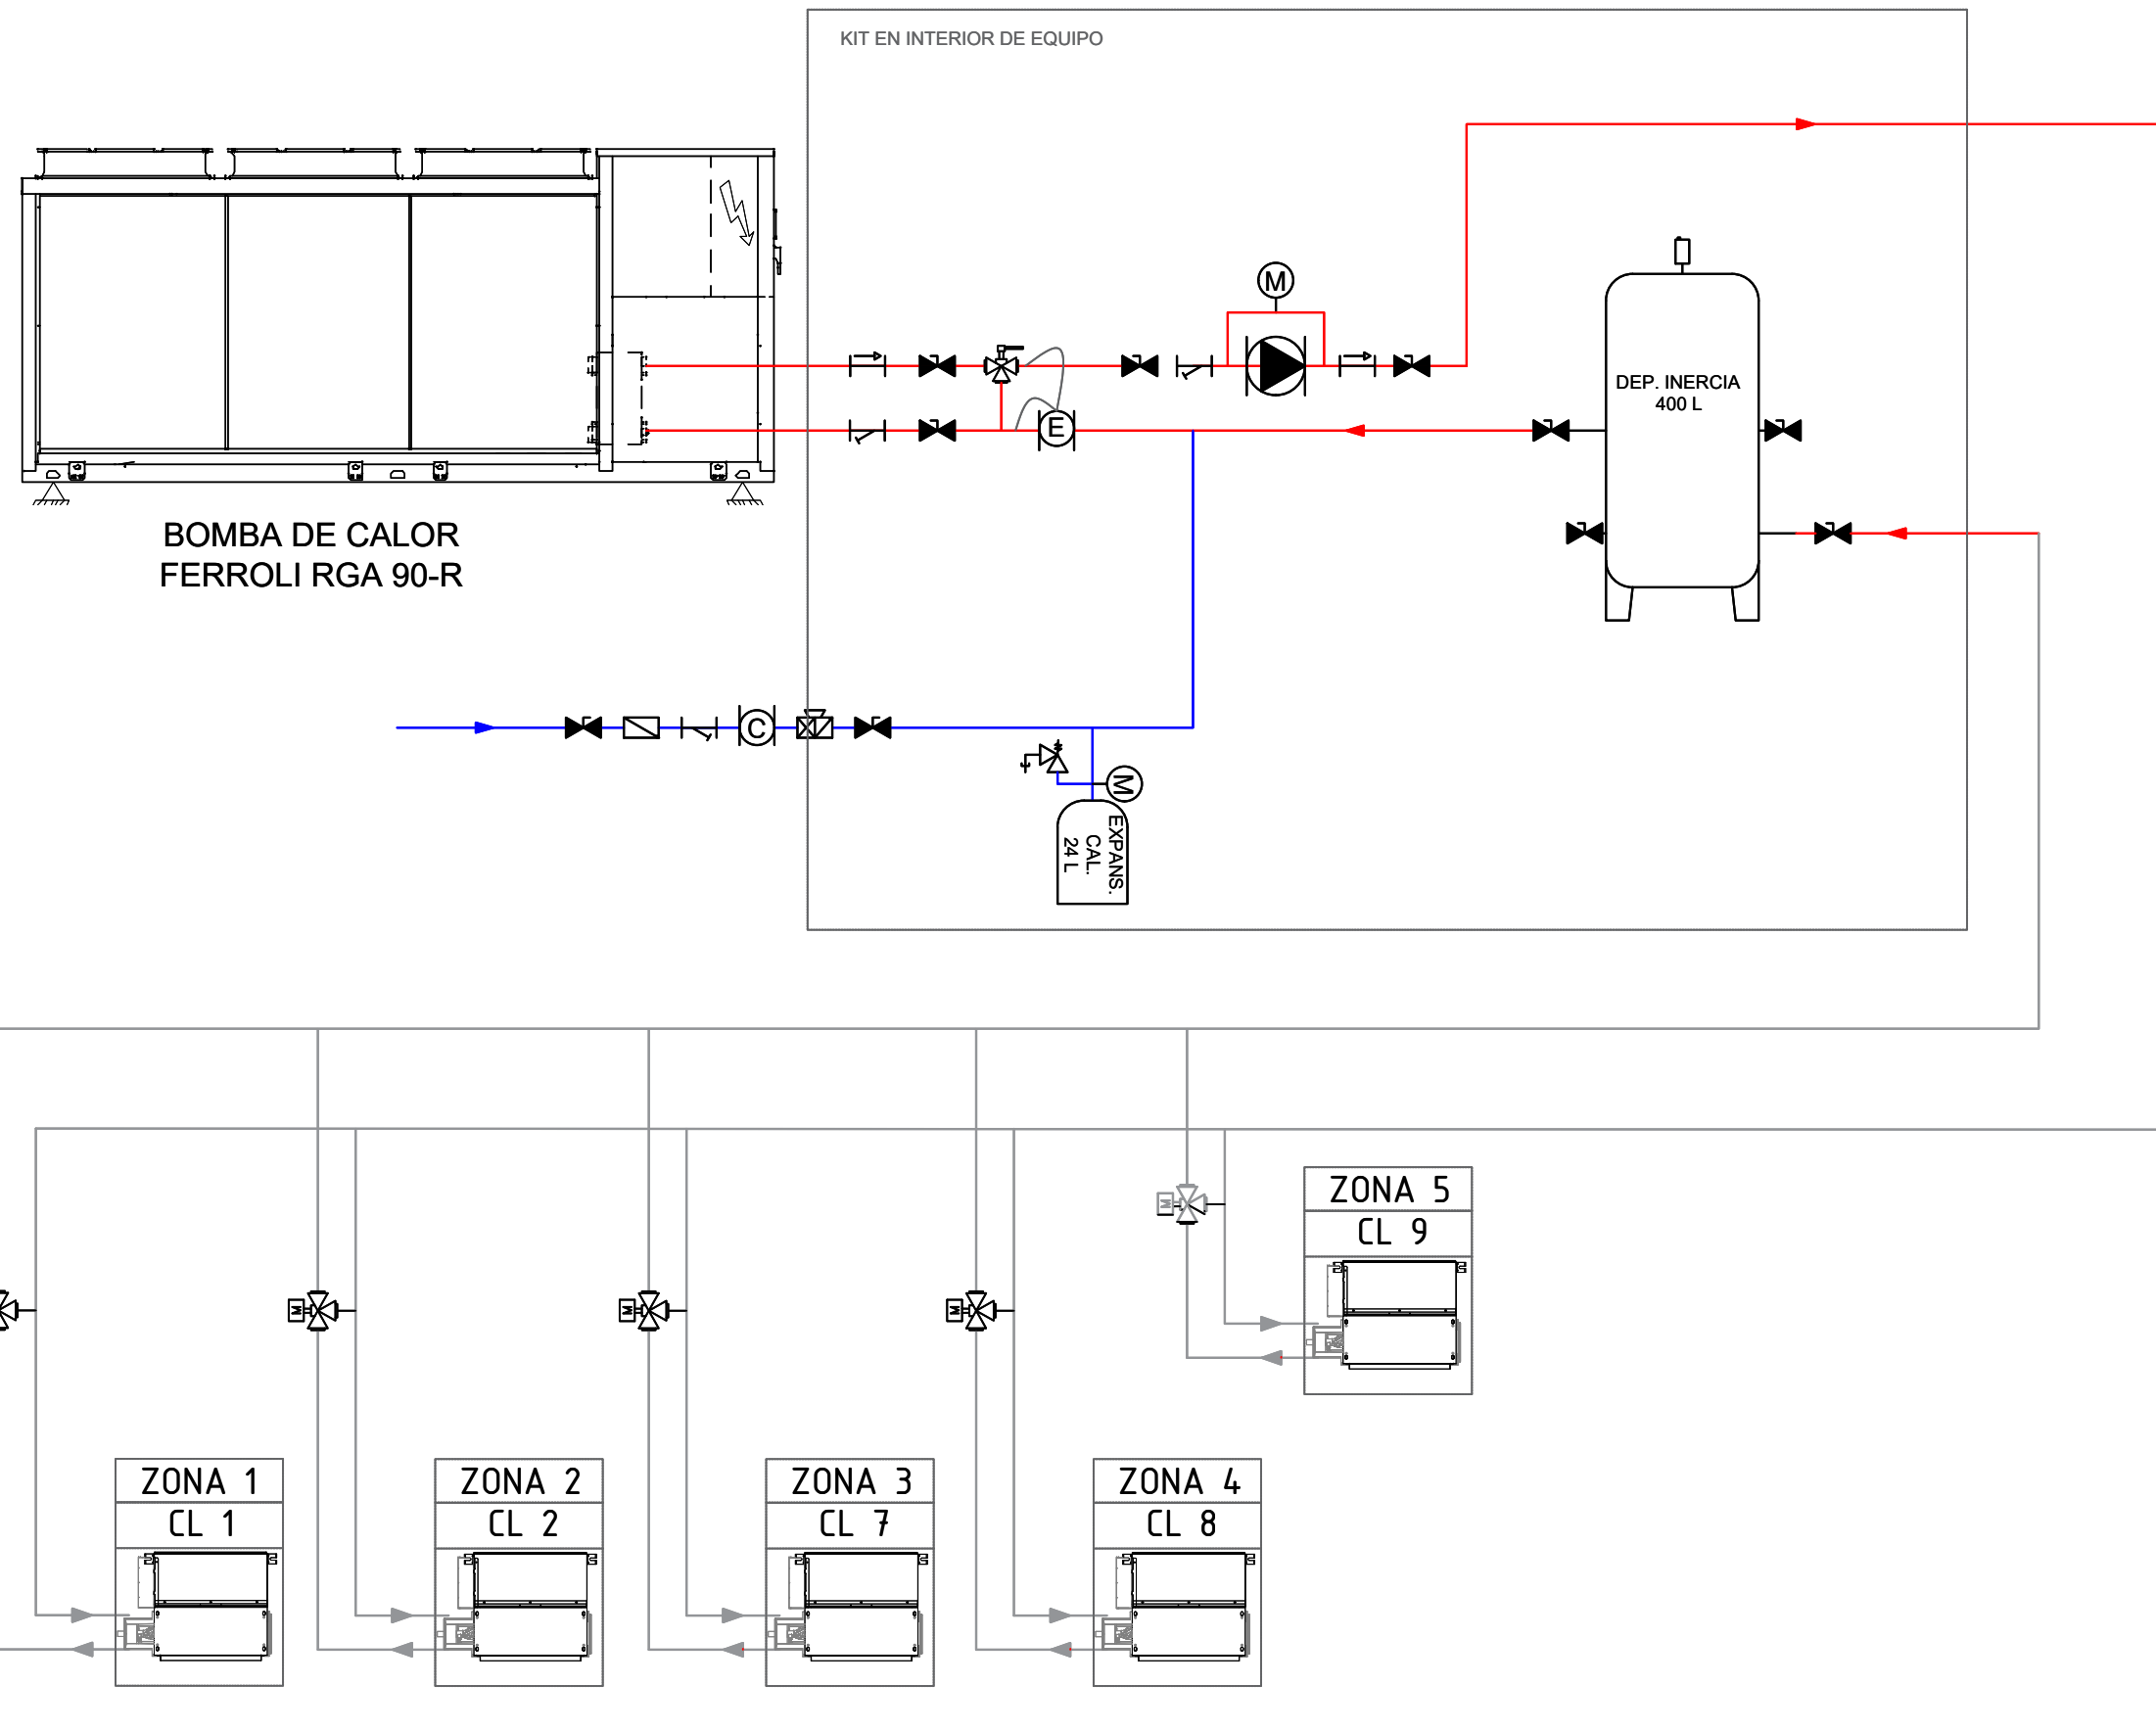


ESTADO INICIAL SALA DE MÁQUINAS P2 FANCOILS

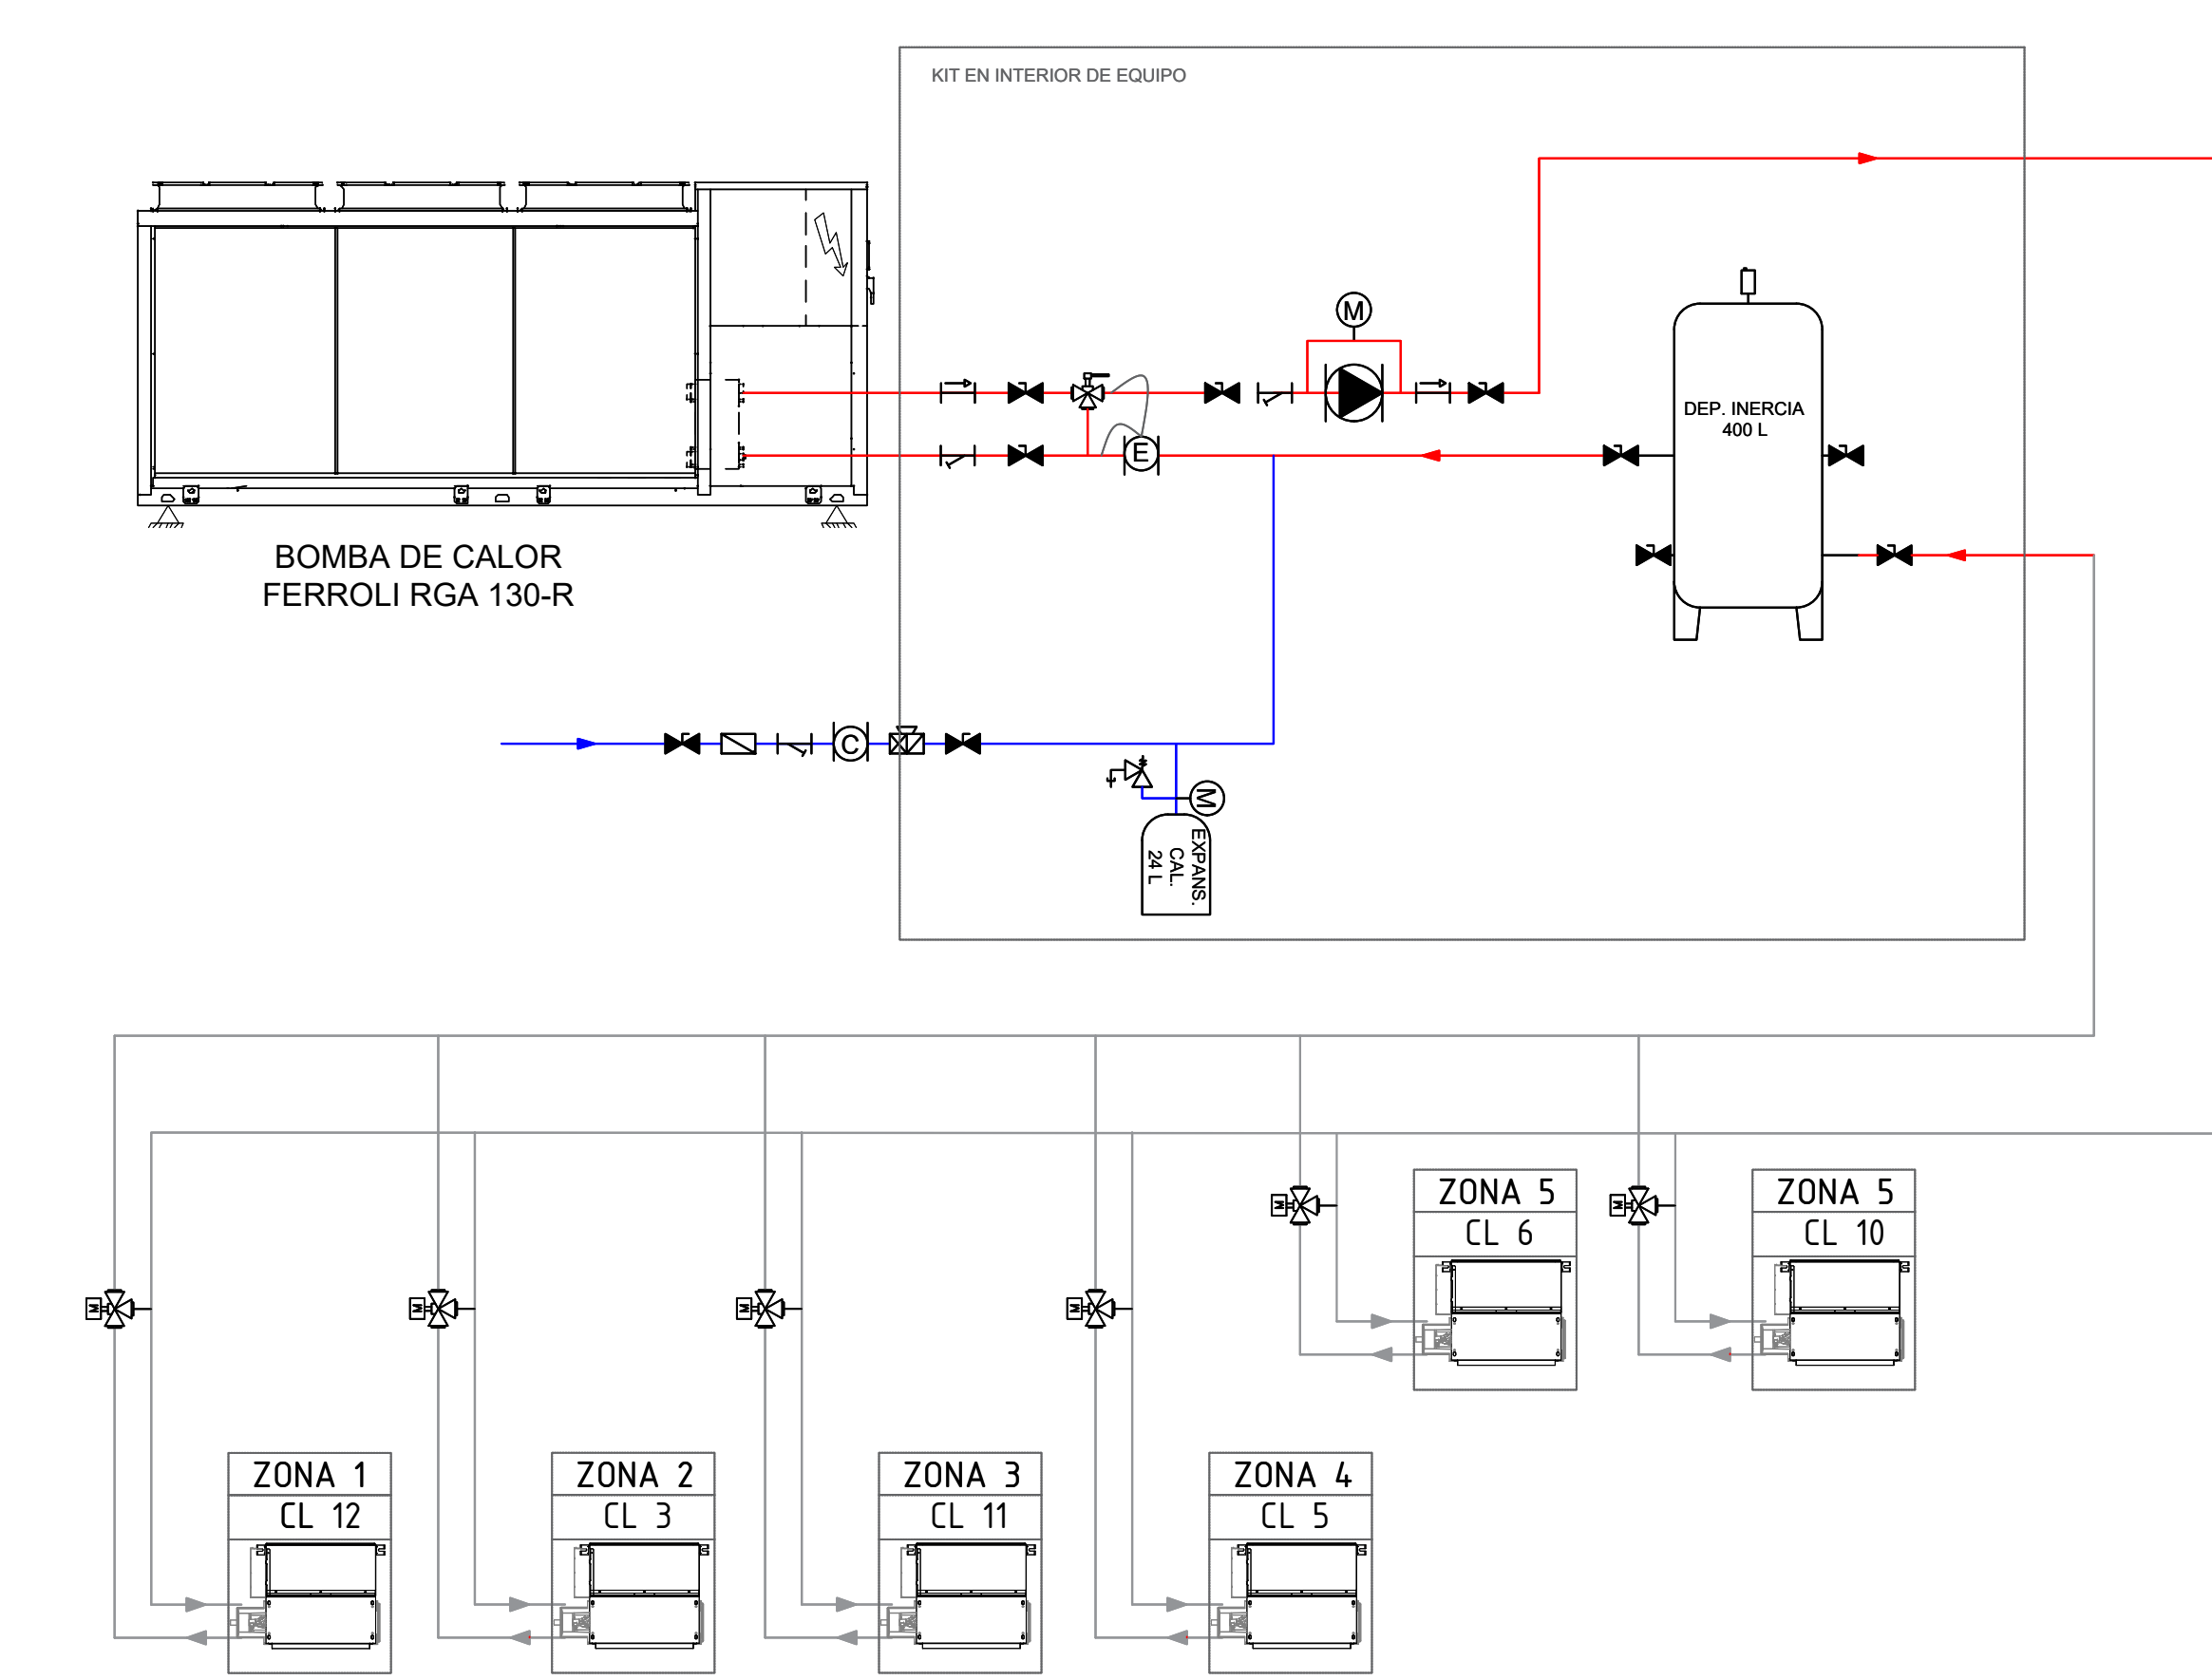


ESTADO FINAL SALA DE MÁQUINAS P2 SUELO RADIANTE

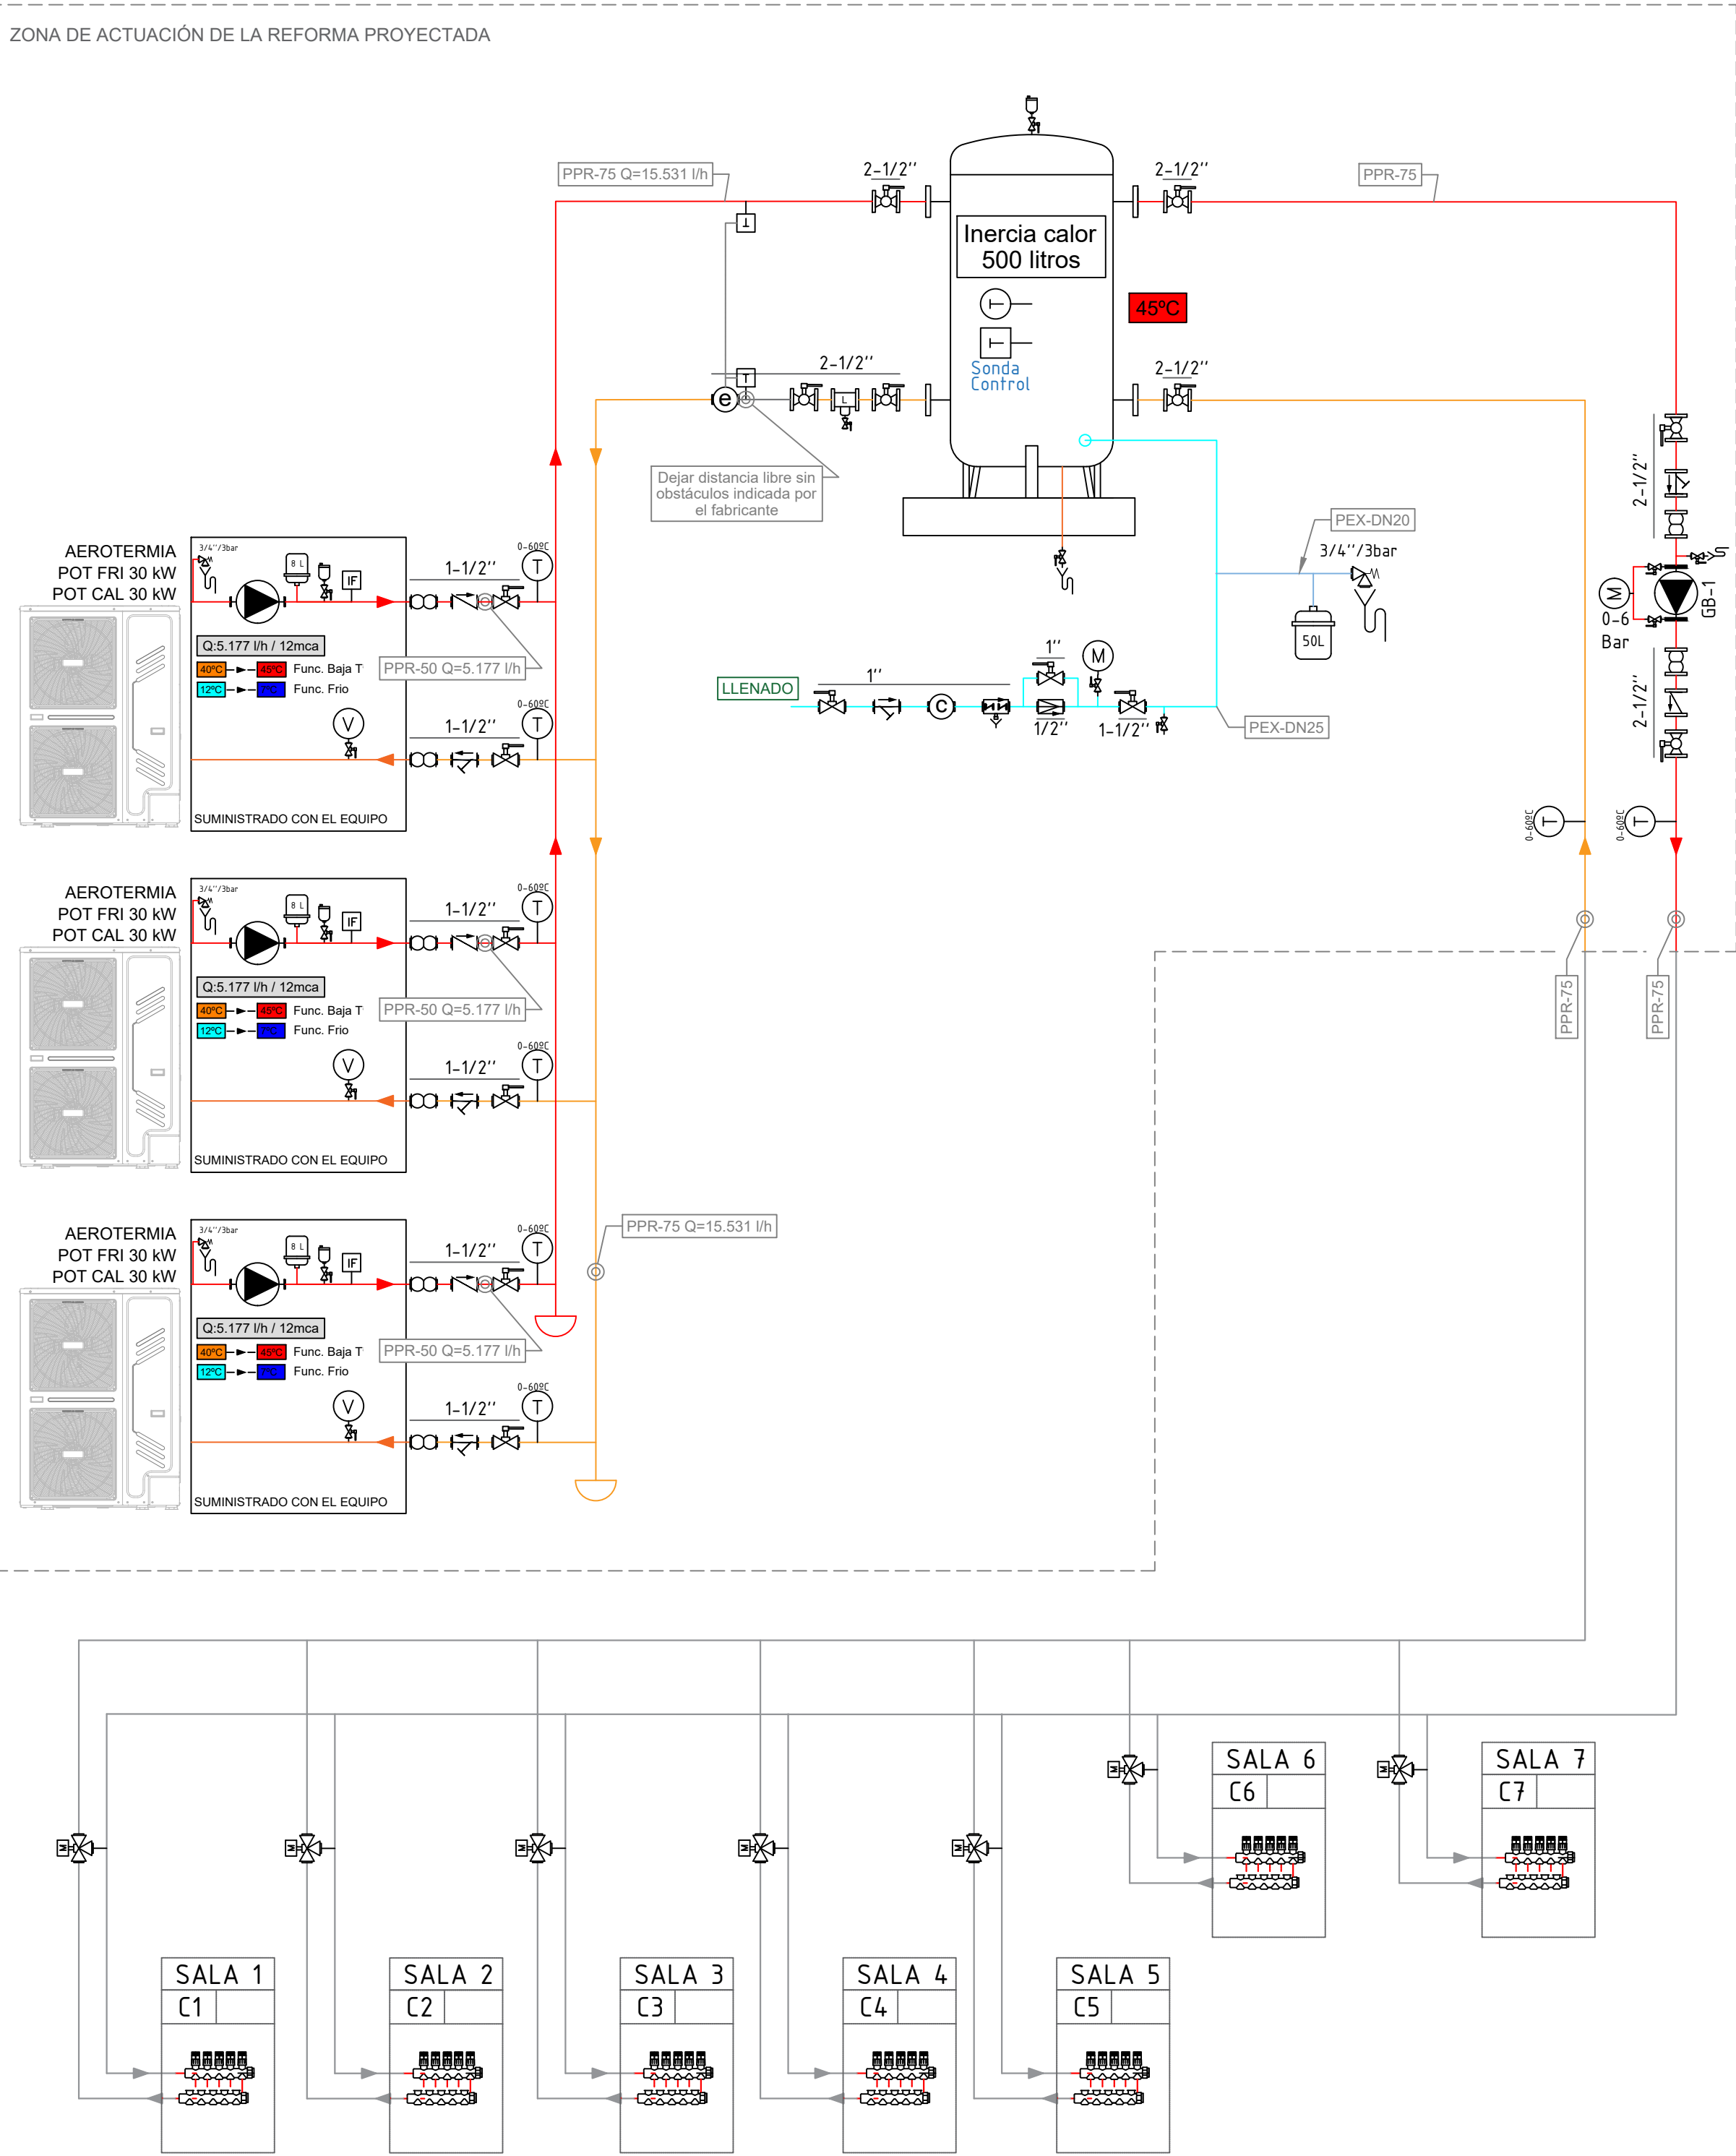

ESTADO FINAL SALA DE MÁQUINAS P1 FANCOILS

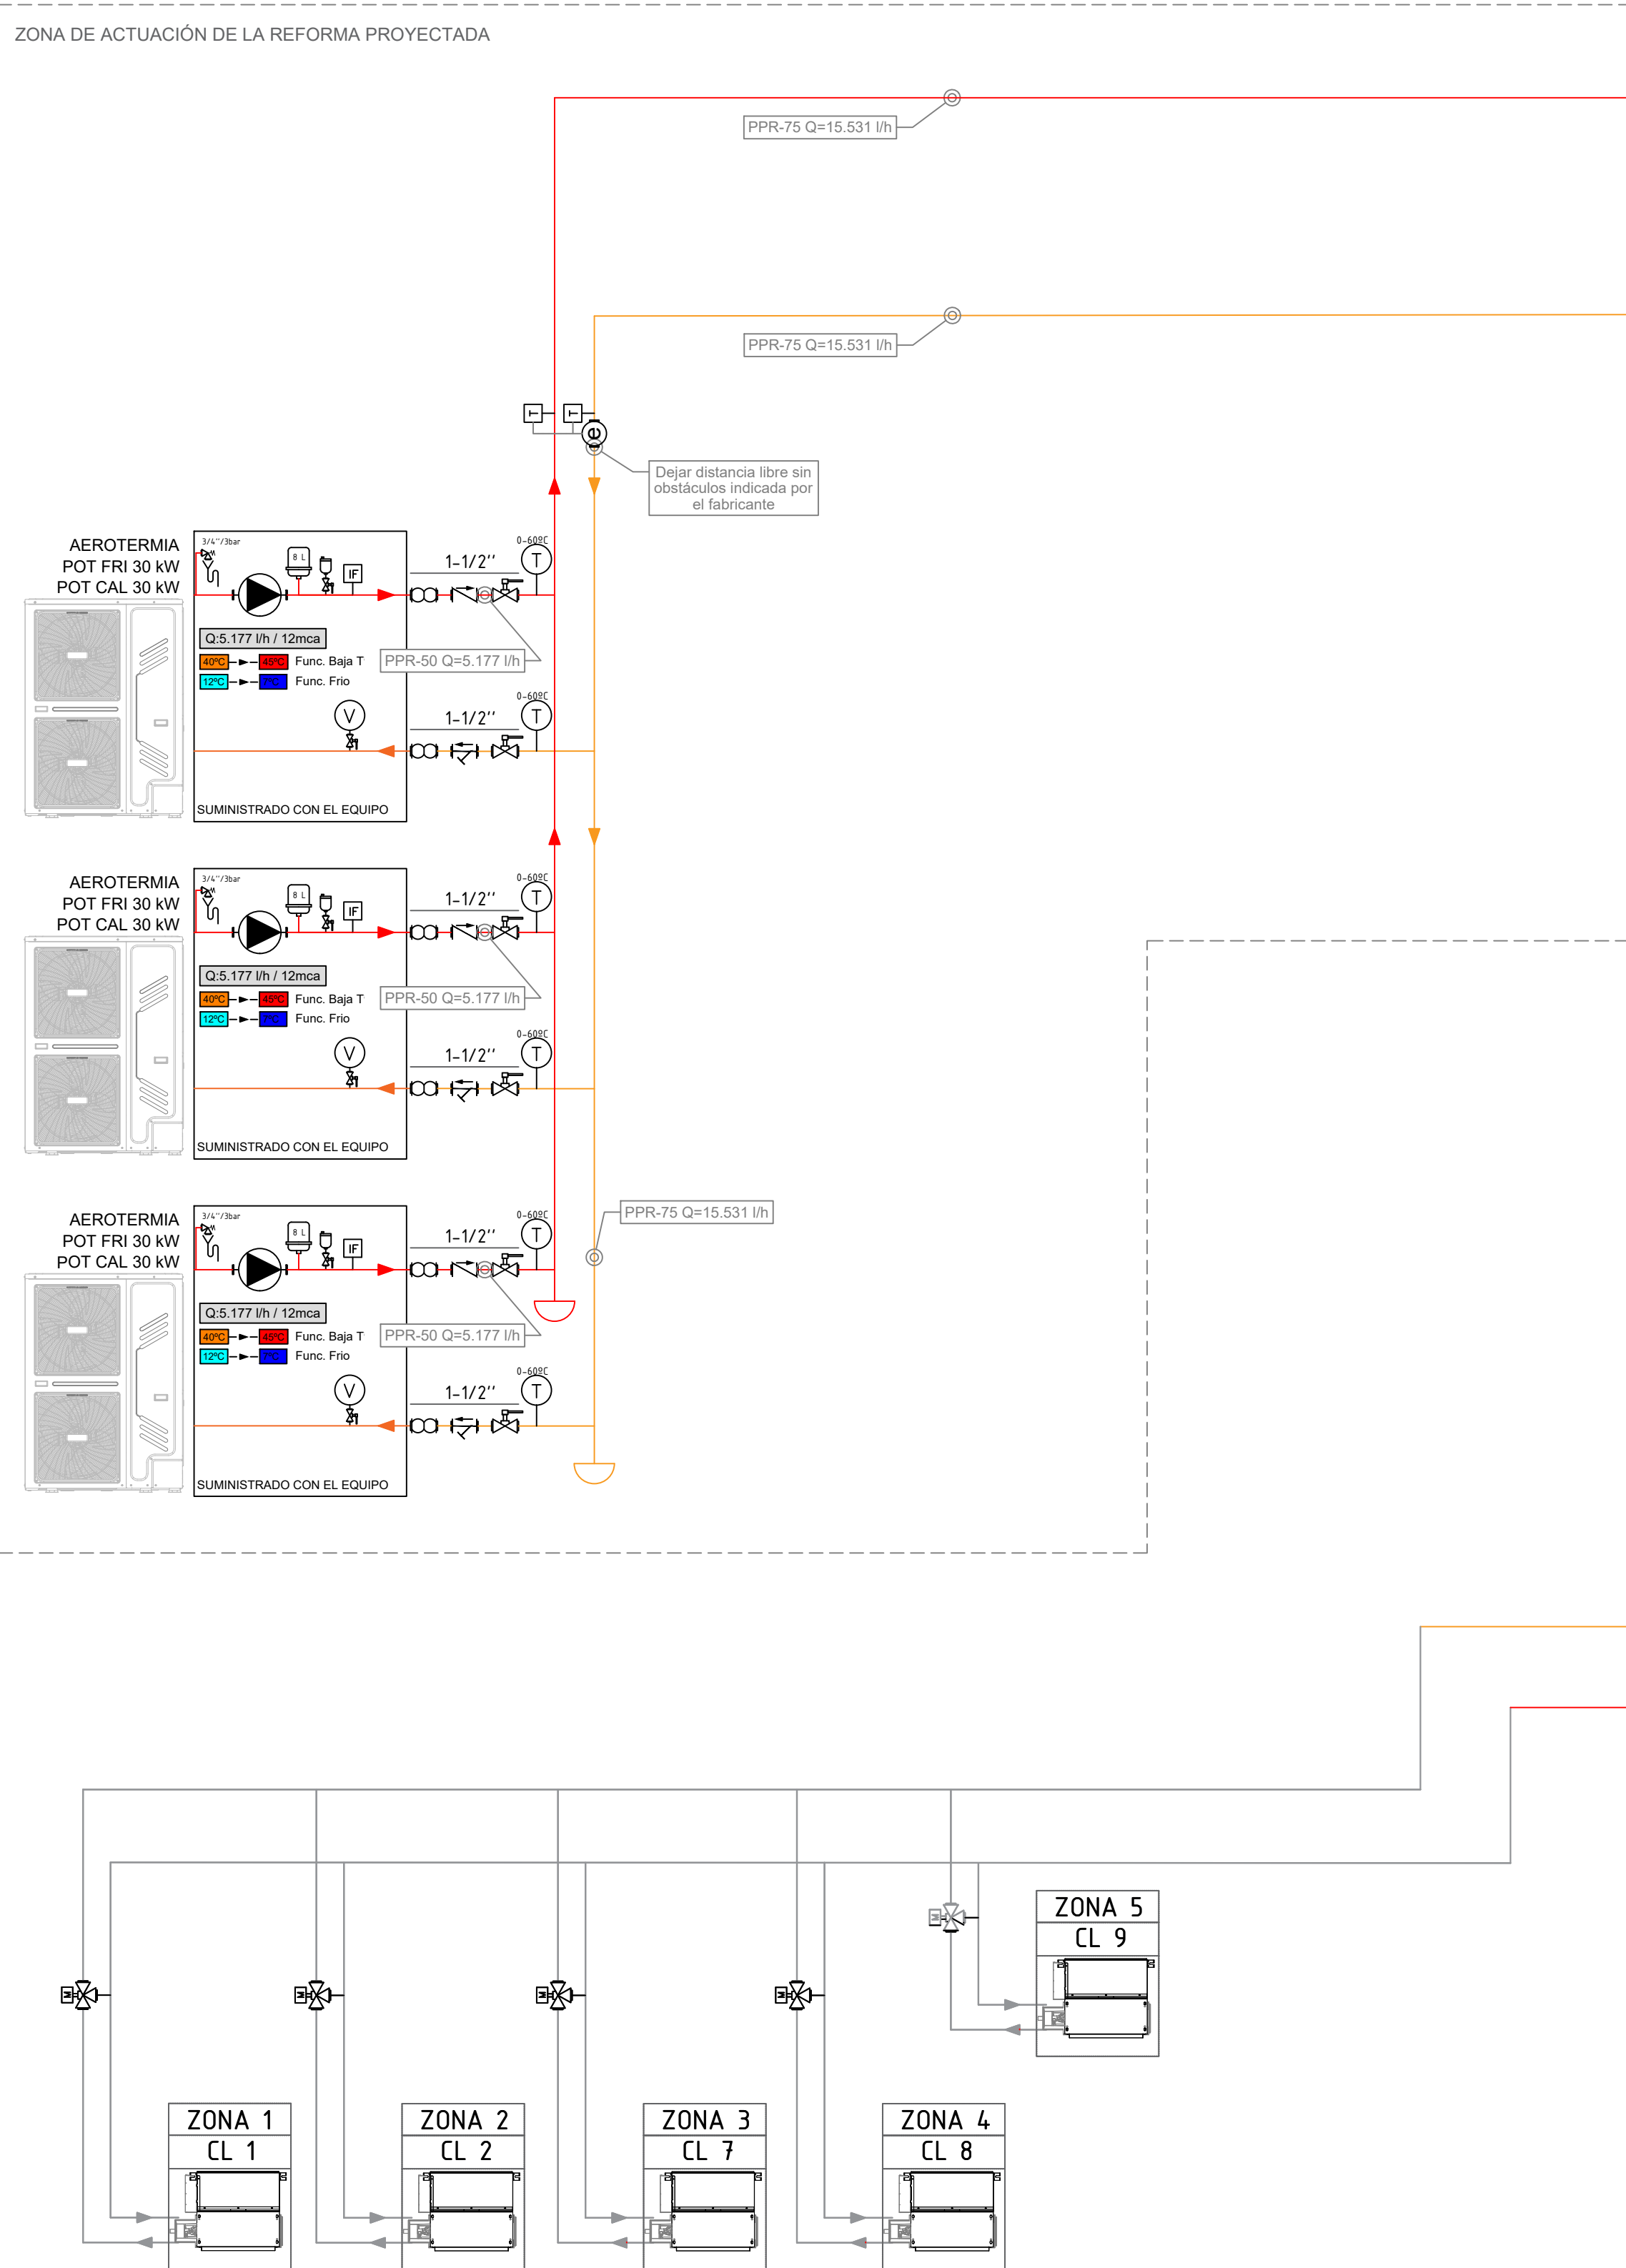

ESTADO FINAL SALA DE MÁQUINAS P2 FANCOILS

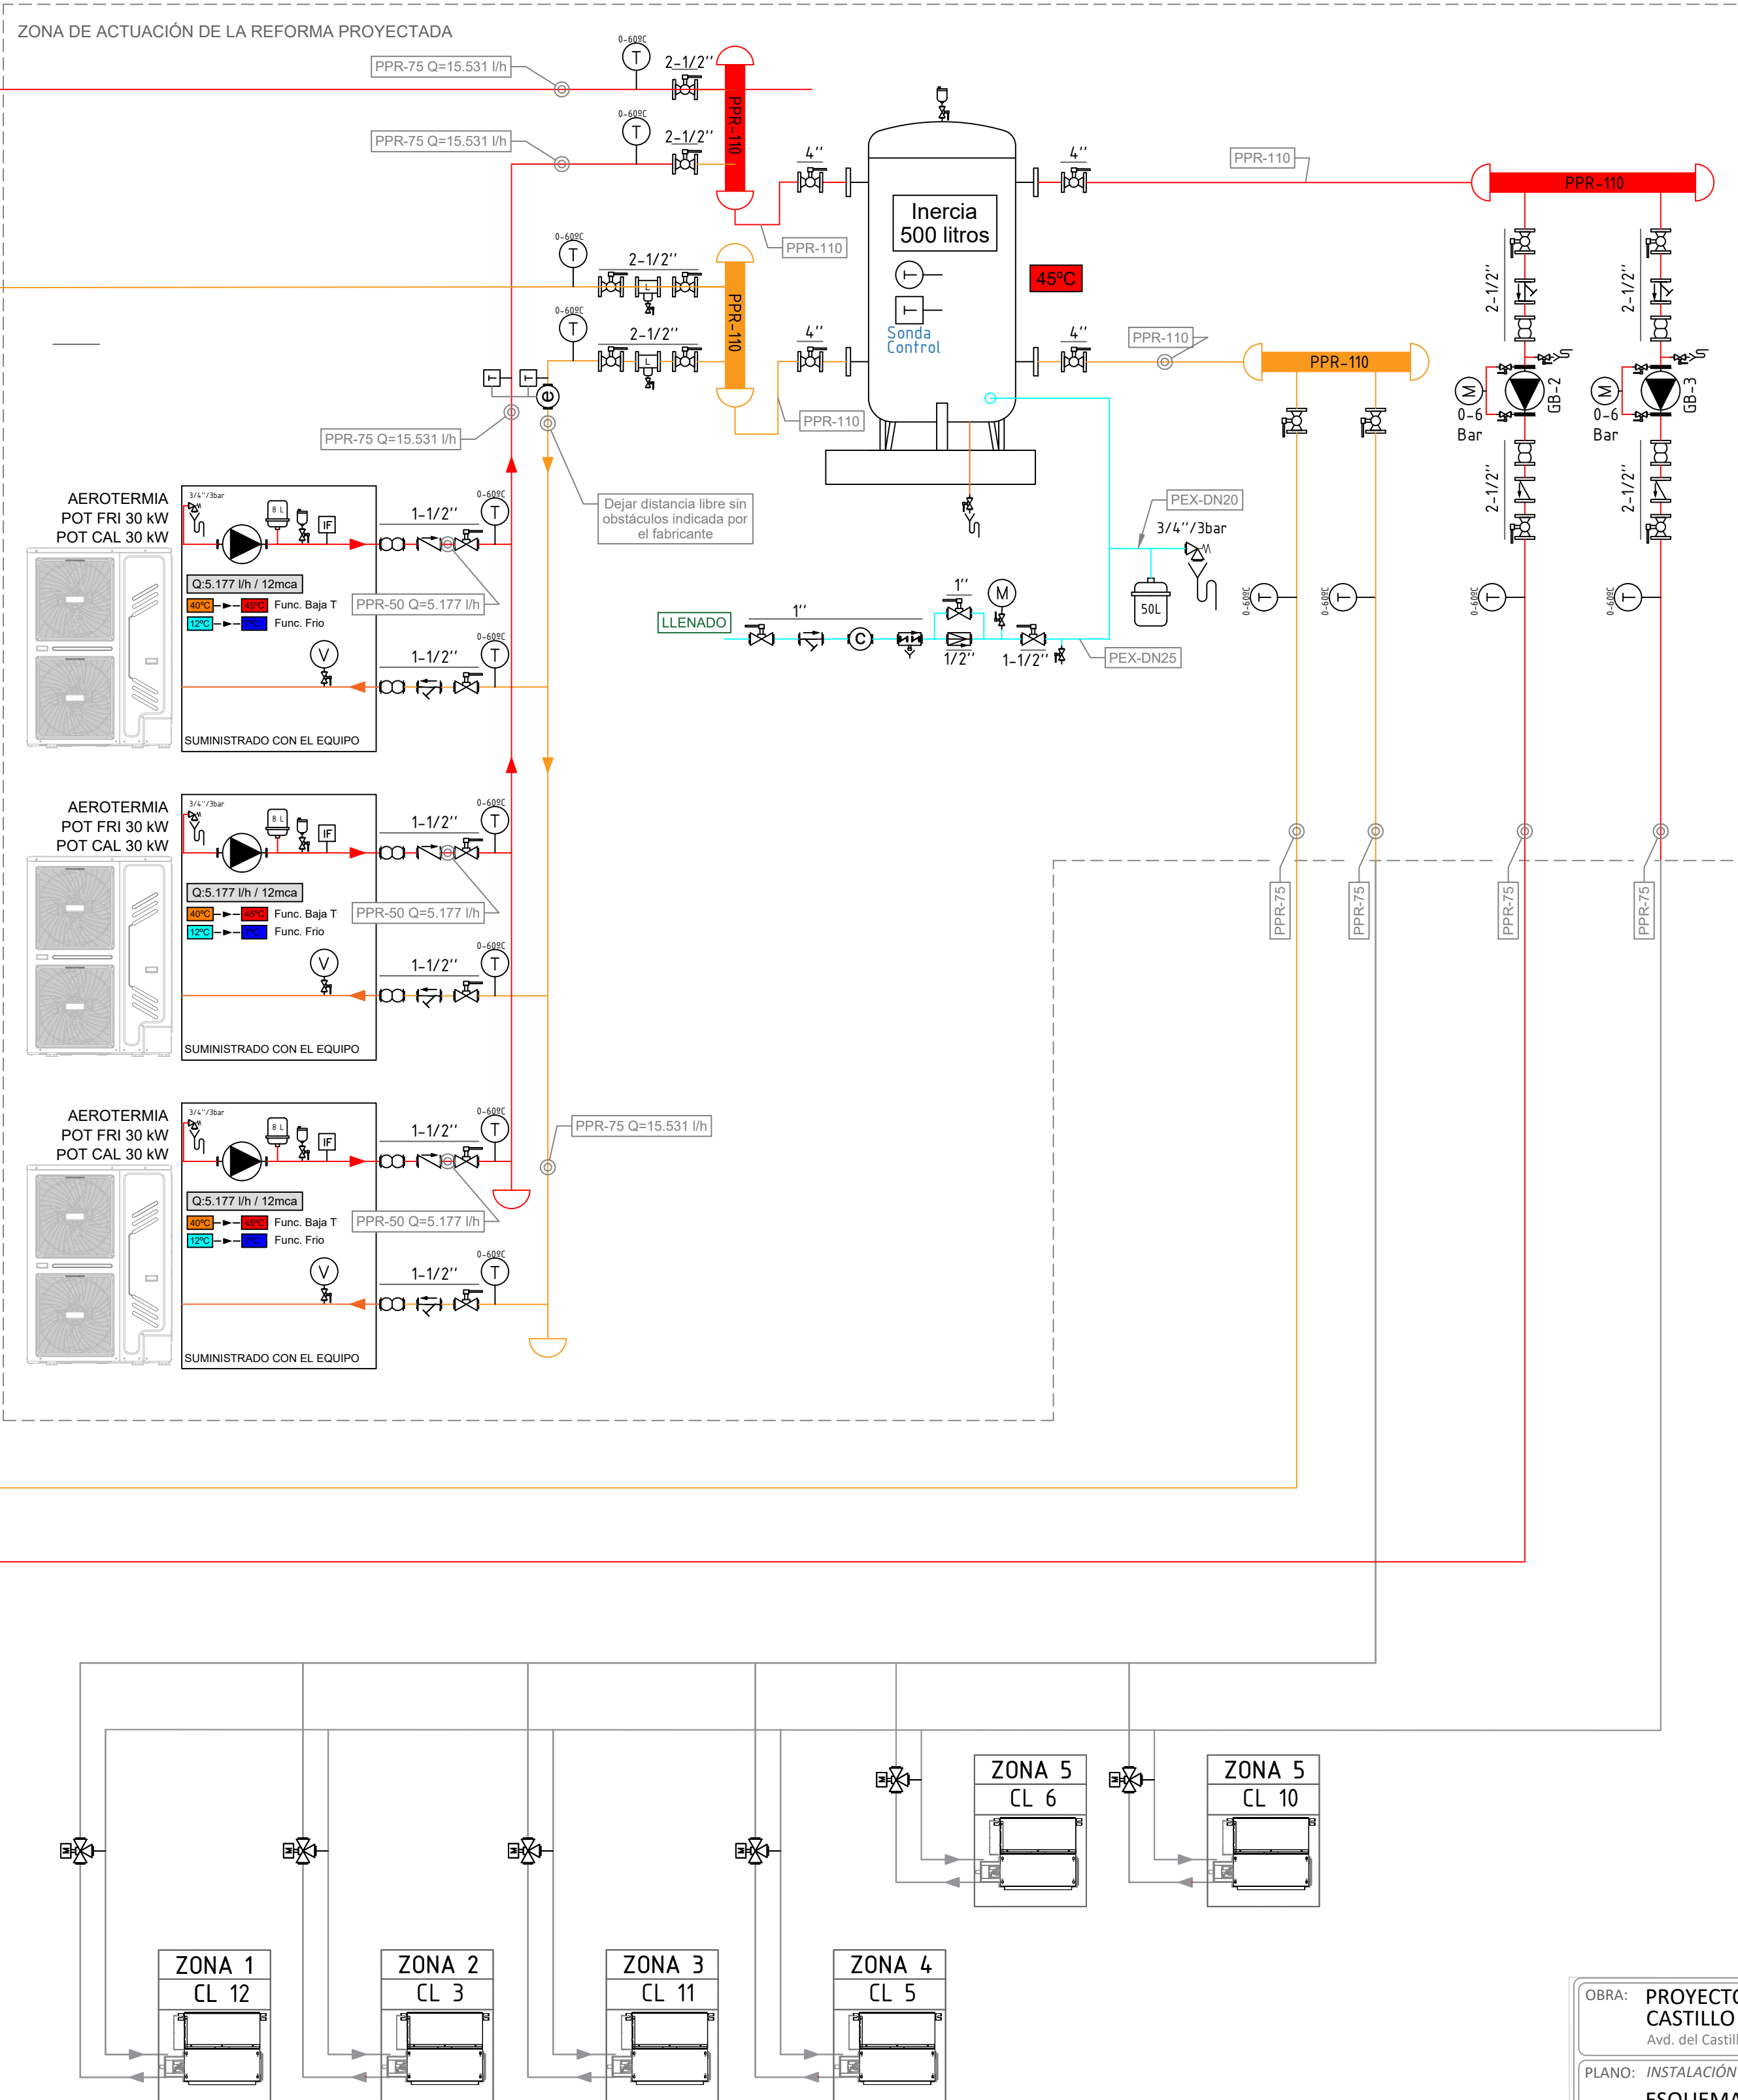

Leyenda Ins. Control	
	Sonda Temperatura
	Sonda Humedad Relativa
	Sonda Presión
	Sonda Presión diferencial
	Interruptor de flujo
	Presostato

Rosca	Brida	Leyenda
		Válvula de bola
		Válvula de mariposa
		Válvula de asiento
		Válvula de compuerta
		Válvula 2 Vías motorizada
		Válvula 3 vías manual
		Válvula 3 vías motorizada
		Válvula de antirretorno
		Filtro malla tipo Y
		Manguito Anti-vibratorio
		Válvula reductora presión
		Válvula de alivio presión
		Válvula alivio Suelo Radi.
		Válvula de seguridad
		Válvula Termostática ACS
		Válvula Regul y control
		Válvula Regul motorizada
		Desconector hidráulico
		Separador de lodos
		Filtro autolimpiable
		Elemento desmontable /Tuerca unión/Racor móvil
		Manometro / Vacuometro
		Termometro / Purgador
		Contador de agua
		Contador de Energia
		Bomba de circulación
		Vaso de expansión