


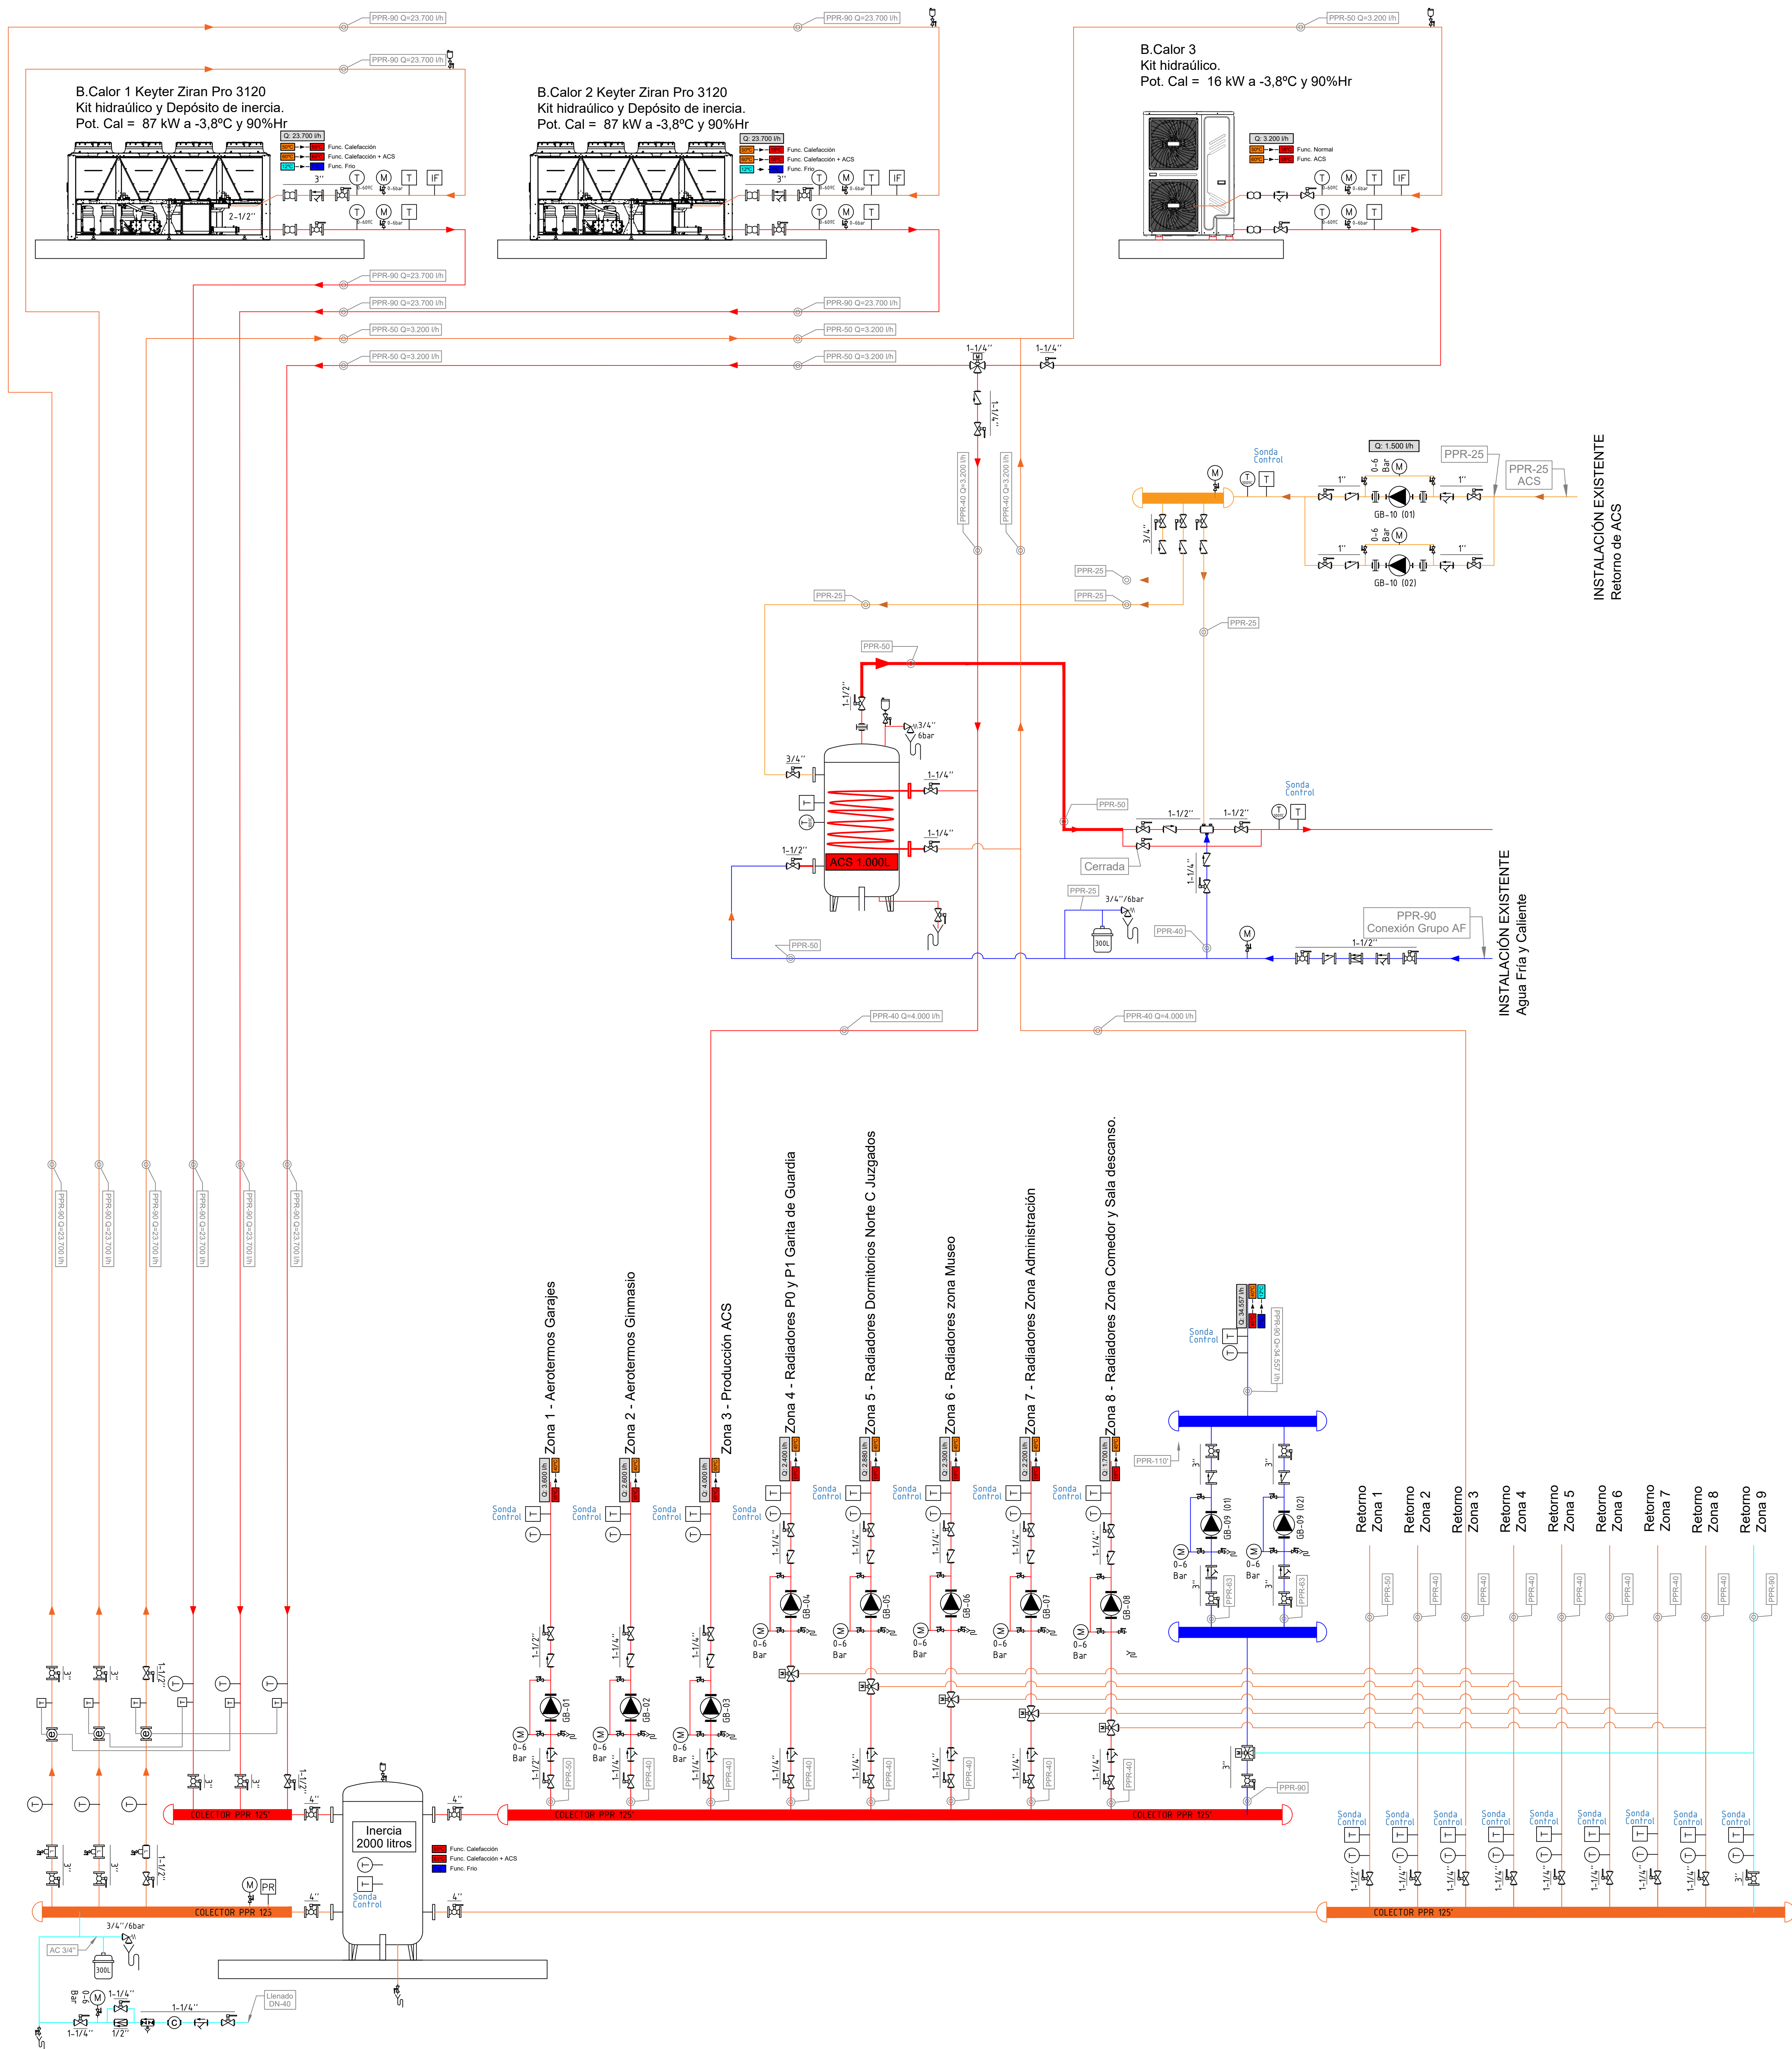

FICHA TÉCNICA GRUPOS ELECTROBOMBAS					
REF.	CIRCUITO	MARCA	MODELO	CAUDAL (m³/h)	PRES (mca)
GB-01	Aerotermos garaje	Sedical	AM 25/8-B	2.6	6
GB-02	Aerotermos gimnasio	Sedical	AM 25/10-B	4	6
GB-03	Producción ACS	Sedical	AM 25/8-B	2.6	6
GB-04	Rad. P0 y P1 Garita guardia	Sedical	AM 25/8-B	2.6	6
GB-05	Rad. Dormitorio zona norte	Sedical	AM 25/8-B	2.6	6
GB-06	Rad. zona museo	Sedical	AM 25/8-B	2.6	6
GB-07	Rad. zona administración	Sedical	AM 25/8-B	2.6	6
GB-08	Rad. zona comedor	Sedical	AM 25/8-B	2.6	6
GB-09	Circuito Fancoils	Sedical	SIM 80/190.1-3 KMD	35.0	20
GB-10	Recirculación ACS	Sedical	AXPC 25/4-B	1	2

Rosca	Brida	Leyenda
		Válvula de bola
		Válvula de mariposa
		Válvula de asiento
		Válvula de compuerta
		Válvula 2 Vías motorizada
		Válvula 3 vías manual
		Válvula 3 vías motorizada
		Válvula de antirretorno
		Filtro malla tipo Y
		Manguito Anti-vibratorio
		Válvula reductora presión
		Válvula de alivio presión
		Válvula alivio Suelo Radi.
		Válvula de seguridad
		Válvula Termostática ACS
		Válvula Regul y control
		Válvula Regul motorizada
		Desconector hidráulico
		Separador de lodos
		Filtro autolimpiable
		Elemento desmontable / Tuerca unión/Racor movil
		Manometro / Vacuometro
		Termometro / Purgador
		Contador de agua
		Contador de Energia
		Bomba de circulación
		Vaso de expansión

Leyenda Ins. Control	
	Sonda Temperatura
	Sonda Humedad Relativa
	Sonda Presión
	Sonda Presión diferencial
	Sonda de CO2
	Interruptor de flujo