


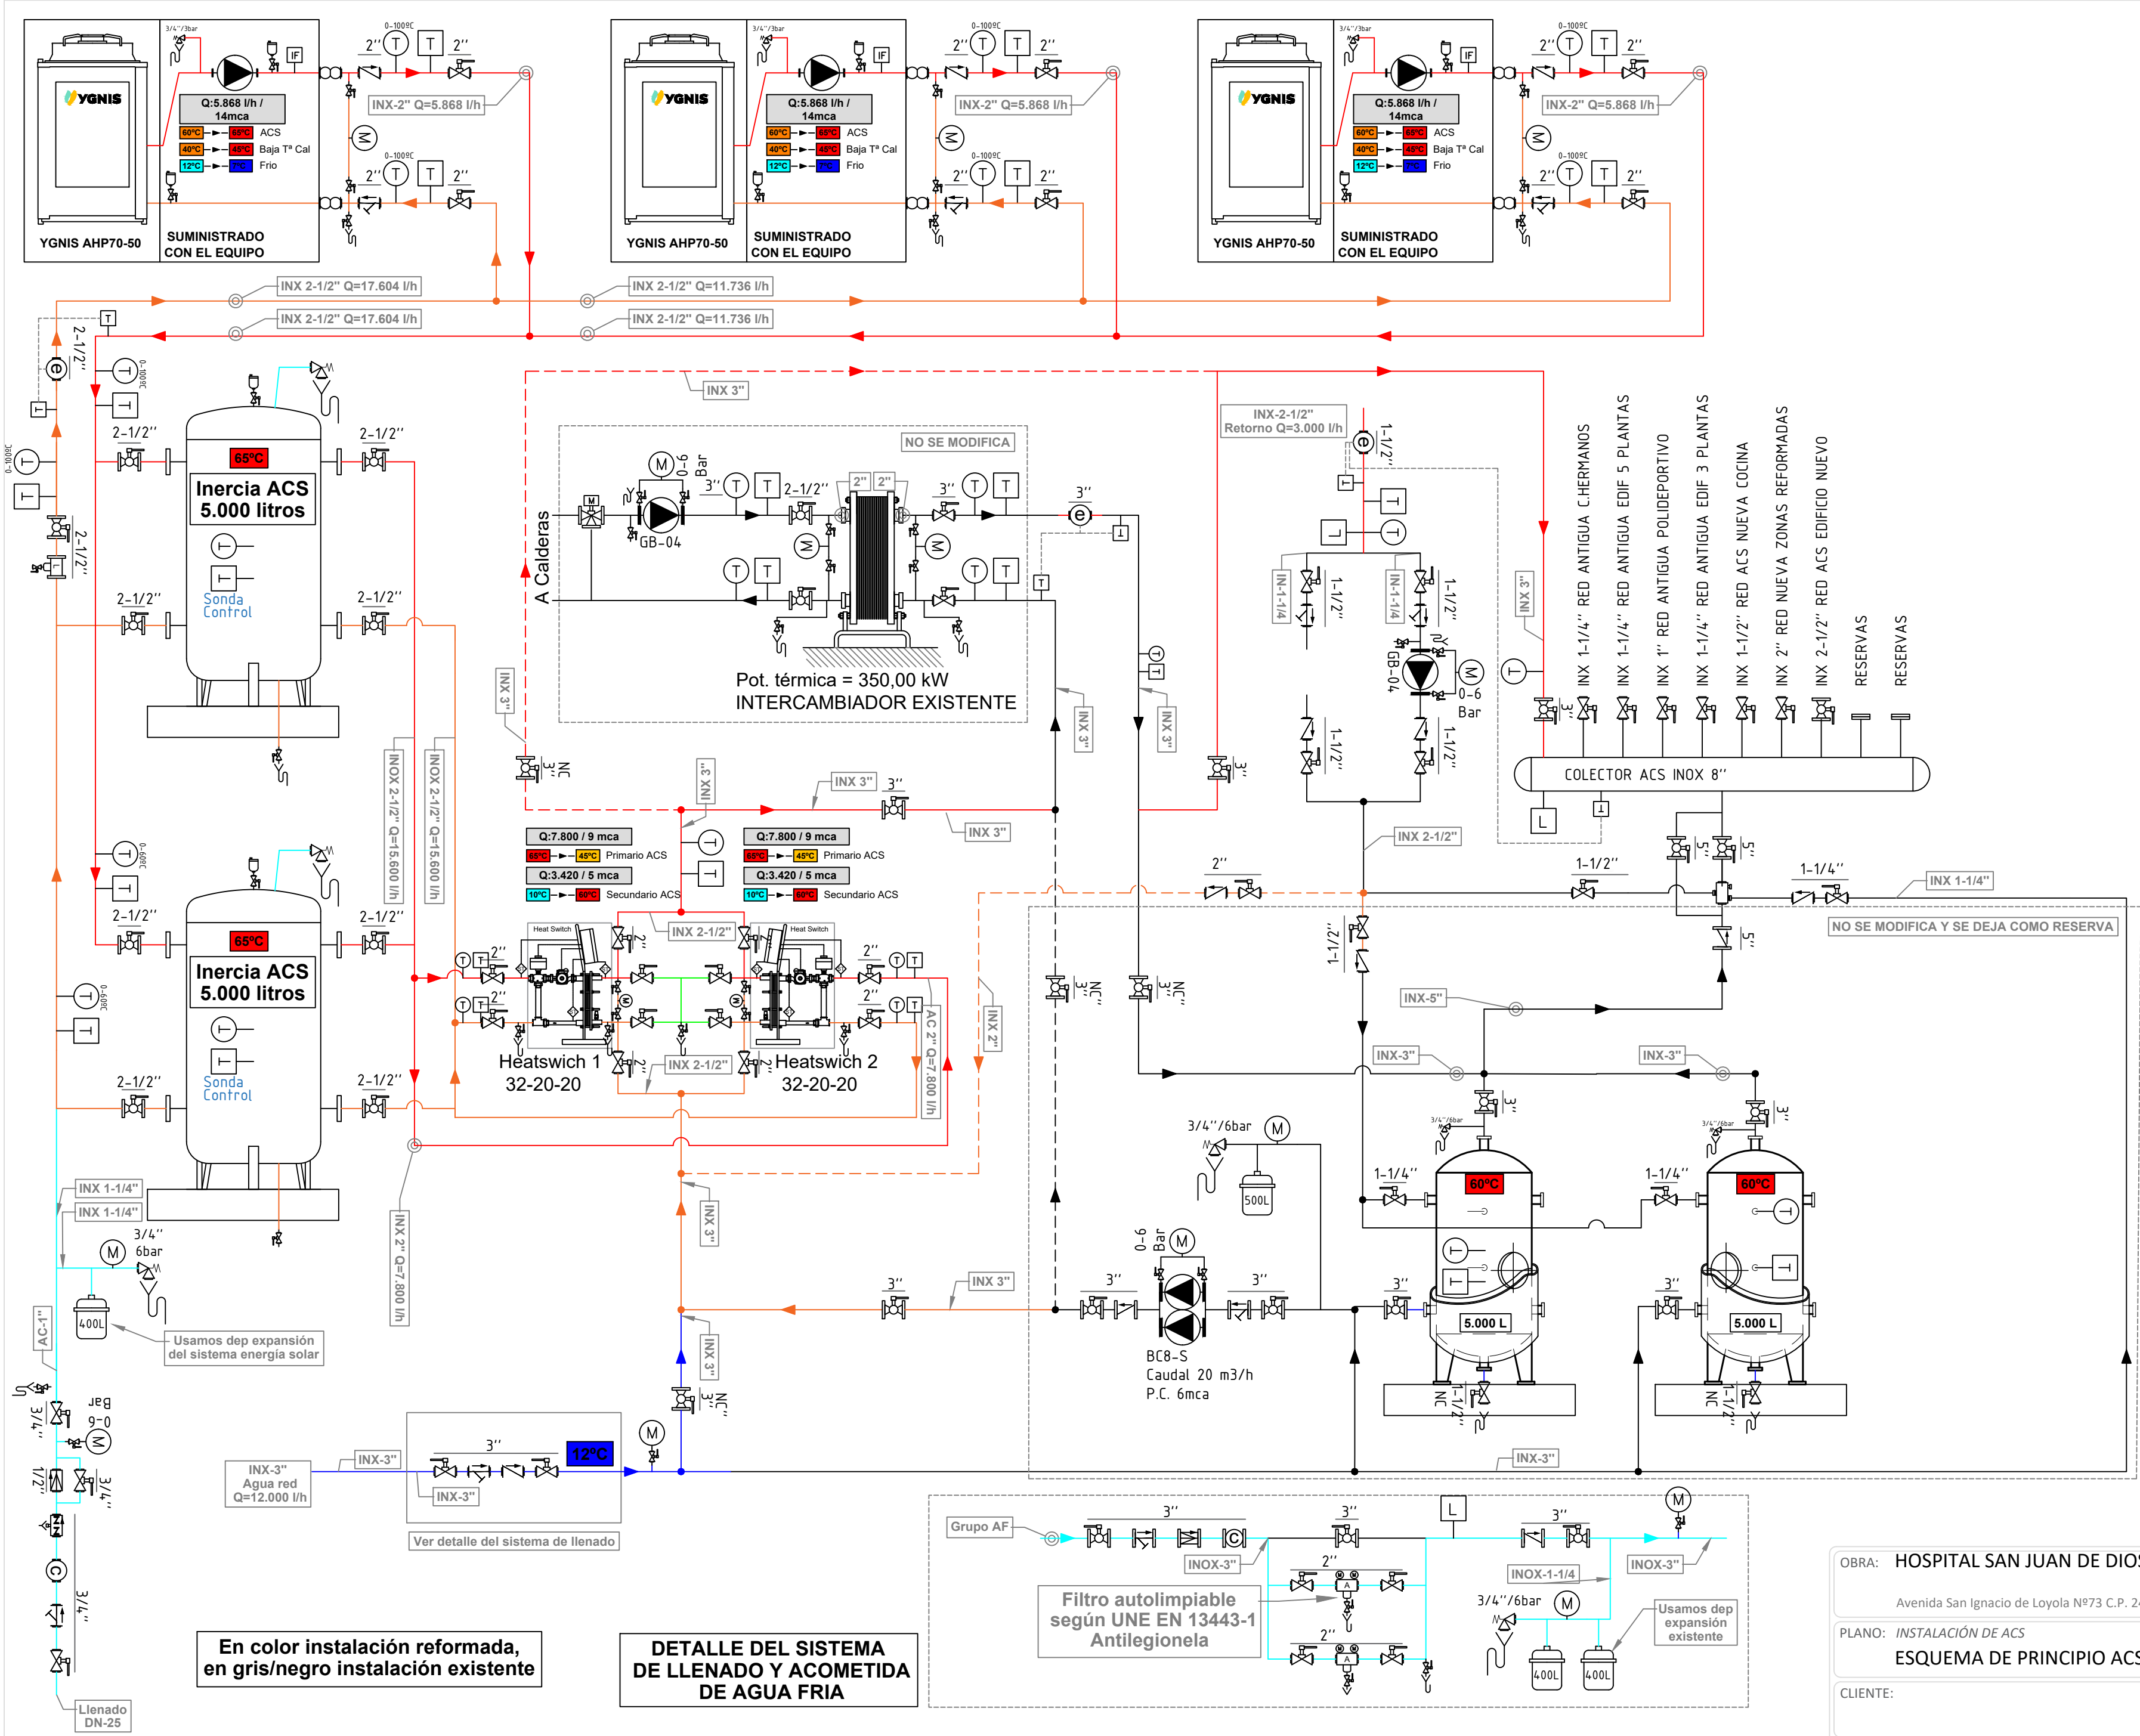

Rosca	Brida	Leyenda
		Válvula de bola
		Válvula de mariposa
		Válvula de asiento
		Válvula de compuerta
		Válvula 2 Vías motorizada
		Válvula 3 vías manual
		Válvula 3 vías motorizada
		Válvula de antirretorno
		Filtro malla tipo Y
		Manguito Anti-vibratorio
		Válvula reductora presión
		Válvula de alivio presión
		Válvula alivio Suelo Radi.
		Válvula de seguridad
		Válvula Termostática ACS
		Válvula Regul y control
		Válvula Regul motorizada
		Desconector hidráulico
		Separador de lodos
		Filtro autolimpiable
		Elemento desmontable /Tuerca unión/Racor movil
		Manometro / Vacuometro
		Termometro / Purgador
		Contador de agua
		Contador de Energia
		Bomba de circulación
		Vaso de expansión

Leyenda Ins. Control	
	Sonda Temperatura
	Sonda Humedad Relativa
	Sonda Presión
	Sonda Presión diferencial
	Interruptor de flujo
	Presostato

OBRA: HOSPITAL SAN JUAN DE DIOS

Avenida San Ignacio de Loyola Nº73 C.P. 24010 LEÓN

PLANO: INSTALACIÓN DE ACS
ESQUEMA DE PRINCIPIO ACS

CLIENTE:

REFERENCIA OBRA:
ICC-013

FECHA:
Enero 2026

TAMAÑO:
A2

ESCALA:
S/E

PLANO Nº
002

